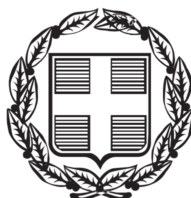


ΕΦΗΜΕΡΙΣ ΤΗΣ ΚΥΒΕΡΝΗΣΕΩΣ

ΤΗΣ ΕΛΛΗΝΙΚΗΣ ΔΗΜΟΚΡΑΤΙΑΣ

ΤΕΥΧΟΣ ΔΕΥΤΕΡΟ   Αρ. Φύλλου 1908

29 Δεκεμβρίου 2006

ΠΕΡΙΕΧΟΜΕΝΑ

ΑΠΟΦΑΣΕΙΣ

Υπαγωγή επένδυσης της εταιρείας LEADER AE στις διατάξεις του ν. 3299/2004. 1

Υπαγωγή επένδυσης της εταιρείας ΣΥΝΕΤΑΙΡΙΣΜΟΙ ΦΑΡΜΑΚΟΠΟΙΩΝ Ν. ΕΒΡΟΥ ΣΥ.ΦΑ.Ε στις διατάξεις του ν. 3299/2004 2

Υπαγωγή επένδυσης της εταιρείας CORFOU SEA GARDENS AE ΞΕΝΟΔΟΧΕΙΑΚΑΙ ΚΑΙ ΤΟΥΡΙΣΤΙΚΑΙ - ΕΠΙΧΕΙΡΗΣΕΙΣ στις διατάξεις του ν. 3299/2004. 3

Υπαγωγή επένδυσης της εταιρείας «ΠΗΓΗ - ΦΑΡΜΑΚΕΥΤΙΚΑ, ΔΙΑΓΝΩΣΤΙΚΑ, ΠΑΙΔΙΚΑ ΑΝΩΝΥΜΗ ΕΜΠΟΡΙΚΗ ΒΙΟΜΗΧΑΝΙΚΗ ΕΤΑΙΡΕΙΑ» με δ.τ. «ΠΗΓΗ - ΦΑΡΜΑΚΕΥΤΙΚΑ ΑΕΒΕ», στις διατάξεις του ν. 3299/2004 4

Υπαγωγή επένδυσης της εταιρείας «ΡΑΔΙΟΦΩΝΙΚΕΣ ΚΑΙ ΤΗΛΕΠΙΚΟΙΝΩΝΙΑΚΕΣ ΕΠΙΧΕΙΡΗΣΕΙΣ ΑΝΩΝΥΜΗ ΕΜΠΟΡΙΚΗ ΕΤΑΙΡΙΑ» με το διακριτικό τίτλο «ΣΚΑΪ 100,3 FM» στις διατάξεις του ν. 3299/2004. 5

Υπαγωγή της εταιρείας «Ι. ΙΩΑΝΝΙΔΗΣ & ΣΙΑ Ο.Ε.» με δ.τ. «VELTRO» στις διατάξεις του ν. 3299/2004 για την ενίσχυση επενδυτικού σχεδίου της με το κίνητρο της επιχορήγησης 6

Μερική τροποποίηση της εγκατάστασης του Αγωγού Φυσικού Αερίου «Κομοτηνή - Αλεξανδρούπολη (Άνθεια)» στο Νομαρχιακό Διαμέρισμα Ροδόπης στην περιοχή του Δημοτικού Διαμερίσματος Λοφαρίου του Δήμου Σαππών σε έκταση συνολικού εμβαδού 5.303 τ.μ. από τη θέση Κ7+14 7

ΑΠΟΦΑΣΕΙΣ

(1)

Υπαγωγή επένδυσης της εταιρείας LEADER AE στις διατάξεις του ν.3299/2004.

Ο ΥΠΟΥΡΓΟΣ ΚΑΙ Ο ΥΦΥΠΟΥΡΓΟΣ ΟΙΚΟΝΟΜΙΑΣ ΚΑΙ ΟΙΚΟΝΟΜΙΚΩΝ

Με την υπ' αριθμ.52755/ΥΠΕ/4/00350/Ε/Ν.3299/2004/ 20.12.2006 απόφαση του Υπουργού και του Υφυπουργού Οικονομίας και Οικονομικών, εγκρίνεται η υπαγωγή στις διατάξεις του ν. 3299/2004 επένδυσης της εταιρείας LEADER AE για την ενίσχυση επένδυσης της με το κίνητρο της επιχορήγησης, που αφορά στην ίδρυση μονάδος παροχής υπηρεσιών εφοδιαστικης αλυσίδας (Logistics) στην οδό Σαλαμίνος 72, του Δήμου Ασπροπύργου, του Νομού Αττικής, συνολικής δαπάνης δύο εκατομμυρίων τριακοσίων χιλιάδων (2.300.000,00) ευρώ με ποσοστό επιχορήγησης τριάντα πέντε τοις εκατό (35%) δηλαδή ποσό επιχορήγησης οκτακοσίων πέντε χιλιάδων (805.000,00) Ευρω.

Με την επένδυση θα δημιουργηθούν 5 νέες θέσεις απασχόλησης η 5 ΕΜΕ.

Ημερομηνία γνωμοδότησης της Επιτροπής: 2.10.2006

Η περίληψη αυτή να δημοσιευθεί στην Εφημερίδα της Κυβερνήσεως.

ΟΙ ΥΠΟΥΡΓΟΙ

ΟΙΚΟΝΟΜΙΑΣ ΚΑΙ ΟΙΚΟΝΟΜΙΚΩΝ	ΥΦΥΠΟΥΡΓΟΣ ΟΙΚΟΝΟΜΙΑΣ ΚΑΙ ΟΙΚΟΝΟΜΙΚΩΝ
ΓΕΩΡΓΙΟΣ ΑΛΟΓΟΣΚΟΥΦΗΣ	**ΧΡΗΣΤΟΣ ΦΩΛΙΑΣ**

(2)

Υπαγωγή επένδυσης της εταιρείας ΣΥΝΕΤΑΙΡΙΣΜΟΙ ΦΑΡΜΑΚΟΠΟΙΩΝ Ν. ΕΒΡΟΥ ΣΥ.ΦΑ.Ε στις διατάξεις του ν. 3299/2004.

Ο ΥΠΟΥΡΓΟΣ ΚΑΙ Ο ΥΦΥΠΟΥΡΓΟΣ ΟΙΚΟΝΟΜΙΑΣ ΚΑΙ ΟΙΚΟΝΟΜΙΚΩΝ

Με την υπ' αριθμ. 52758/ΥΠΕ/4/00359/Ε/Ν. 3299/ 20.12.2006 απόφαση του Υπουργού και του Υφυπουργού Οικονομίας και Οικονομικών, εγκρίνεται η υπαγωγή στις διατάξεις του ν. 3299/2004 του ΣΥΝΕΤΑΙΡΙΣΜΟΥ ΦΑΡΜΑΚΟΠΟΙΩΝ Ν. ΕΒΡΟΥ για την ενίσχυση επένδυσης του με το κίνητρο της επιχορήγησης που αφορά ίδρυση μονάδος παροχής υπηρεσιών εφοδιαστικης αλυσίδας, στην περιοχή Παλαγια, του Δήμου Αλεξανδρούπολης, του Νομού Έβρου, συνολικής δαπάνης ενός εκατομμυρίου εννιακοσίων εβδομήντα πέντε χιλιάδων (1.975.000) ευρώ με επιχορήγηση ποσού ενός εκατομμυρίου ογδόντα πέντε χιλιάδων επτακοσίων πενήντα (1.085.750) ευρω ,δηλαδή ποσοστό πενήντα πέντε τοις εκατό (55,00%) για κόστος επένδυσης ενός εκατομμυρίου εννιακοσίων εξήντα πέντε χιλιάδων (1.965.000) ευρώ ήτοι επιχορήγηση ποσού ενός εκατομμυρίου ογδόντα χιλιάδων επτακοσίων πενήντα (1.080.750) ευρω και ποσοστό πενήντα τοις εκατό (50,00%) για κόστος επένδυσης δέκα χιλιάδων (10.000) ευρω (μελέτες Συμβούλων) ήτοι επιχορήγηση ποσού πέντε χιλιάδων (5.000) ευρώ.

Με την επένδυση θα δημιουργηθούν 3 θέσεις απασχόλησης η 3 ΕΜΕ.

Ημερομηνία γνωμοδότησης της επιτροπής 6.10.2006.

Η περίληψη αυτή να δημοσιευθεί στην Εφημερίδα της Κυβερνήσεως.

ΟΙ ΥΠΟΥΡΓΟΙ

ΟΙΚΟΝΟΜΙΑΣ ΚΑΙ ΟΙΚΟΝΟΜΙΚΩΝ
ΓΕΩΡΓΙΟΣ ΑΛΟΓΟΣΚΟΥΦΗΣ

ΥΦΥΠΟΥΡΓΟΣ
ΟΙΚΟΝΟΜΙΑΣ ΚΑΙ ΟΙΚΟΝΟΜΙΚΩΝ
ΧΡΗΣΤΟΣ ΦΩΛΙΑΣ

(3)

Υπαγωγή επένδυσης της εταιρείας CORFOU SEA GARDENS ΑΕ ΞΕΝΟΔΟΧΕΙΑΚΑΙ ΚΑΙ ΤΟΥΡΙΣΤΙΚΑΙ - ΕΠΙΧΕΙΡΗΣΕΙΣ στις διατάξεις του ν. 3299/2004.

Ο ΥΠΟΥΡΓΟΣ ΚΑΙ Ο ΥΦΥΠΟΥΡΓΟΣ ΟΙΚΟΝΟΜΙΑΣ ΚΑΙ ΟΙΚΟΝΟΜΙΚΩΝ

Με την υπ' αριθμ. 52753/ΥΠΕ/4/00226/Ε/ν. 3299/20.12. 2006 απόφαση του Υπουργού και του Υφυπουργού Οικονομίας και Οικονομικών, εγκρίνεται η υπαγωγή στις διατάξεις του ν. 3299/2004 της εταιρείας CORFOU SEA GARDEN ΑΕ ΞΕΝΟΔΟΧΕΙΑΚΑΙ ΚΑΙ ΤΟΥΡΙΣΤΙΚΑΙ ΕΠΙΧΕΙΡΗΣΕΙΣ για την ενίσχυση επένδυσης της με το κίνητρο της επιχορήγησης που αφορά στον εκσυγχρονισμό ολοκληρωμένης μορφής του ξενοδοχείου CORFOU SEA GARDEN (3 αστέρων) δυναμικότητας 106 δωματίων, 176 κλινών στην περιοχή Κάβος, του Δήμου Λευκιμης, του Νομού Κερκύρας, συνολικής δαπάνης πέντε εκατομμυρίων τριακοσίων εξήντα χιλιάδων (5.360.000,00) ευρώ με ποσοστό επιχορήγησης σαράντα τοις εκατό (40 %) δηλαδή ποσό επιχορήγησης δυο εκατομμυρίων εκατό σαράντα τέσσερις χιλιάδες (2.144.000,00) ευρώ.

Με την επένδυση δεν θα δημιουργηθούν νέες θέσεις απασχόλησης.

Ημερομηνία γνωμοδότησης της επιτροπής 18.9.2006.

Η περίληψη αυτή να δημοσιευθεί στην εφημερίδα της Κυβερνήσεως.

ΟΙ ΥΠΟΥΡΓΟΙ

ΟΙΚΟΝΟΜΙΑΣ ΚΑΙ ΟΙΚΟΝΟΜΙΚΩΝ
ΓΕΩΡΓΙΟΣ ΑΛΟΓΟΣΚΟΥΦΗΣ

ΥΦΥΠΟΥΡΓΟΣ
ΟΙΚΟΝΟΜΙΑΣ ΚΑΙ ΟΙΚΟΝΟΜΙΚΩΝ
ΧΡΗΣΤΟΣ ΦΩΛΙΑΣ

(4)

Υπαγωγή επένδυσης της εταιρείας «ΠΗΓΗ - ΦΑΡΜΑΚΕΥΤΙΚΑ, ΔΙΑΓΝΩΣΤΙΚΑ, ΠΑΙΔΙΚΑ ΑΝΩΝΥΜΗ ΕΜΠΟΡΙΚΗ ΒΙΟΜΗΧΑΝΙΚΗ ΕΤΑΙΡΕΙΑ» με δ.τ. «ΠΗΓΗ - ΦΑΡΜΑΚΕΥΤΙΚΑ ΑΕΒΕ», στις διατάξεις του ν. 3299/2004.

Ο ΥΠΟΥΡΓΟΣ ΚΑΙ Ο ΥΦΥΠΟΥΡΓΟΣ ΟΙΚΟΝΟΜΙΑΣ ΚΑΙ ΟΙΚΟΝΟΜΙΚΩΝ

Με την υπ' αριθμ.52550/ΥΠΕ/4/00406/Ε/Ν.3299/2004/20.12. 2006 απόφαση του Υπουργού και του Υφυπουργού Οικονομίας και Οικονομικών, εγκρίνεται η υπαγωγή στις διατάξεις του ν. 3299/2004 της επιχείρησης «ΠΗΓΗ-ΦΑΡΜΑΚΕΥΤΙΚΑ, ΔΙΑΓΝΩΣΤΙΚΑ, ΠΑΙΔΙΚΑ ΑΝΩΝΥΜΗ ΕΜΠΟΡΙΚΗ ΒΙΟΜΗΧΑΝΙΚΗ ΕΤΑΙΡΕΙΑ» με δ.τ. «ΠΗΓΗ - ΦΑΡΜΑΚΕΥΤΙΚΑ ΑΕΒΕ» για την ενίσχυση επενδυτικού σχεδίου της, με το κίνητρο της επιχορήγησης, που αναφέρεται στην ίδρυση μονάδας παροχής υπηρεσιών εφοδιαστικής αλυσίδας, με εκσυγχρονισμό υφιστάμενου κτιρίου αποθηκών, στην Ν. Ιωνία- Αττικής, συνολικής δαπάνης ενός εκατομμυρίου πεντακοσίων πενήντα τεσσάρων χιλιάδων (1.554.000) ευρώ, με ποσοστό επιχορήγησης 35% δηλαδή ποσό επιχορήγησης ύψους πεντακοσίων σαράντα τριών χιλιάδων εννιακοσίων (543.900) ευρώ.

Με την επένδυση θα δημιουργηθούν 9 νέες θέσεις εργασίας (9 ΕΜΕ).

Ημερομηνία γνωμοδότησης της Επιτροπής: 15.11.2006.

Η περίληψη αυτή να δημοσιευθεί στην Εφημερίδα της Κυβερνήσεως.

ΟΙ ΥΠΟΥΡΓΟΙ

ΟΙΚΟΝΟΜΙΑΣ ΚΑΙ ΟΙΚΟΝΟΜΙΚΩΝ
ΓΕΩΡΓΙΟΣ ΑΛΟΓΟΣΚΟΥΦΗΣ

ΥΦΥΠΟΥΡΓΟΣ
ΟΙΚΟΝΟΜΙΑΣ ΚΑΙ ΟΙΚΟΝΟΜΙΚΩΝ
ΧΡΗΣΤΟΣ ΦΩΛΙΑΣ

(5)

Υπαγωγή επένδυσης της εταιρείας «ΡΑΔΙΟΦΩΝΙΚΕΣ ΚΑΙ ΤΗΛΕΠΙΚΟΙΝΩΝΙΑΚΕΣ ΕΠΙΧΕΙΡΗΣΕΙΣ ΑΝΩΝΥΜΗ ΕΜΠΟΡΙΚΗ ΕΤΑΙΡΙΑ» με το διακριτικό τίτλο «ΣΚΑΪ 100,3 FM» στις διατάξεις του ν. 3299/2004.

Ο ΥΠΟΥΡΓΟΣ ΚΑΙ Ο ΥΦΥΠΟΥΡΓΟΣ ΟΙΚΟΝΟΜΙΑΣ ΚΑΙ ΟΙΚΟΝΟΜΙΚΩΝ

Με την υπ' αριθμ. 52553/ΥΠΕ/4/00371/Ε/Ν.3299/2004/20.12. 2006 απόφαση του Υπουργού και του Υφυπουργού Οικονομίας και Οικονομικών, εγκρίνεται η υπαγωγή στις διατάξεις του ν. 3299/2004 της επιχείρησης «ΡΑΔΙΟΦΩΝΙΚΕΣ ΚΑΙ ΤΗΛΕΠΙΚΟΙΝΩΝΙΑΚΕΣ ΕΠΙΧΕΙΡΗΣΕΙΣ ΑΝΩΝΥΜΗ ΕΜΠΟΡΙΚΗ ΕΤΑΙΡΙΑ» με το διακριτικό τίτλο «ΣΚΑΪ 100,3 FM» για την ενίσχυση επενδυτικού σχεδίου της, με το κίνητρο της επιχορήγησης, που αναφέρεται στην παροχή καινοτομικών ηλεκτρονικών επικοινωνιακών και ευρυζωνικών υπηρεσιών ευρείας κλίμακας τα οποία βασίζονται στην ευρυζωνική υποδομή στο Νομό Αττικής, στο Νέο Φάληρο, συνολικής δαπάνης οκτώ εκατομμυρίων οκτακοσίων πενήντα χιλιάδων (8.850.000) ευρώ, με ποσοστό επιχορήγησης 35% δηλαδή ποσό επιχορήγησης ύψους τριών εκατομμυρίων ενενήντα επτά χιλιάδων πεντακοσίων (3.097.500) ευρώ.

Με την επένδυση θα δημιουργηθούν 26 νέες θέσεις εργασίας.

Ημερομηνία γνωμοδότησης της Επιτροπής: 13.11.2006.

Η περίληψη αυτή να δημοσιευθεί στην Εφημερίδα της Κυβερνήσεως.

ΟΙ ΥΠΟΥΡΓΟΙ

ΟΙΚΟΝΟΜΙΑΣ ΚΑΙ ΟΙΚΟΝΟΜΙΚΩΝ
ΓΕΩΡΓΙΟΣ ΑΛΟΓΟΣΚΟΥΦΗΣ

ΥΦΥΠΟΥΡΓΟΣ
ΟΙΚΟΝΟΜΙΑΣ ΚΑΙ ΟΙΚΟΝΟΜΙΚΩΝ
ΧΡΗΣΤΟΣ ΦΩΛΙΑΣ

(6)

Υπαγωγή της εταιρείας «Ι. ΙΩΑΝΝΙΔΗΣ & ΣΙΑ Ο.Ε.» με δ.τ. «VELTRO» στις διατάξεις του ν. 3299/2004 για την ενίσχυση επενδυτικού σχεδίου της με το κίνητρο της επιχορήγησης.

Ο ΥΠΟΥΡΓΟΣ ΚΑΙ Ο ΥΦΥΠΟΥΡΓΟΣ ΟΙΚΟΝΟΜΙΑΣ ΚΑΙ ΟΙΚΟΝΟΜΙΚΩΝ

Με την υπ' αριθμ. 52558/ΥΠΕ/4/00377/Ε/Ν.3299/4/20.12. 2006 απόφαση του Υπουργού και Υφυπουργού Οικονομίας και Οικονομικών, εγκρίνεται η υπαγωγή στις διατάξεις του ν. 3299/04, επένδυσης της επιχείρησης «Ι. ΙΩΑΝΝΙΔΗΣ & ΣΙΑ Ο.Ε.», που αναφέρεται στην ανέγερση κέντρου διανομής και αποθήκευσης και προμήθεια εξοπλισμού συσκευασίας εμπορευμάτων, στη θέση «Λούτσα», του Δήμου Σχηματαρίου, του νομού Βοιωτίας, συνολικής ενισχυόμενης δαπάνης ενός εκατομμυρίου διακοσίων πενήντα χιλιάδων (1.250.000) ευρώ.

Το ποσοστό της επιχορήγησης ανέρχεται σε 40% επί του κόστους της επιχορηγούμενης επένδυσης, δηλαδή ποσό επιχορήγησης πεντακόσιες χιλιάδες (500.000) ευρώ.

Με την επένδυση θα δημιουργηθούν πέντε (5) νέες θέσεις μόνιμης απασχόλησης (ΕΜΕ 5).

Ημερομηνία γνωμοδότησης της Επιτροπής 20.10.2006 (ομόφωνη).

Η περίληψη αυτή να δημοσιευθεί στην Εφημερίδα της Κυβερνήσεως.

ΟΙ ΥΠΟΥΡΓΟΙ

ΟΙΚΟΝΟΜΙΑΣ ΚΑΙ ΟΙΚΟΝΟΜΙΚΩΝ
ΓΕΩΡΓΙΟΣ ΑΛΟΓΟΣΚΟΥΦΗΣ

ΥΦΥΠΟΥΡΓΟΣ
ΟΙΚΟΝΟΜΙΑΣ ΚΑΙ ΟΙΚΟΝΟΜΙΚΩΝ
ΧΡΗΣΤΟΣ ΦΩΛΙΑΣ

Αριθ. Δ3/Γ/24190 (7

Μερική τροποποίηση της εγκατάστασης του Αγωγού Φυσικού Αερίου «Κομοτηνή - Αλεξανδρούπολη (Άνθεια)» στο Νομαρχιακό Διαμέρισμα Ροδόπης στην περιοχή του Δημοτικού Διαμερίσματος Λοφαρίου του Δήμου Σαππών σε έκταση συνολικού εμβαδού 5.303 τ.μ. από τη θέση Κ7+1440 έως Κ7+1545

Ο ΥΦΥΠΟΥΡΓΟΣ ΑΝΑΠΤΥΞΗΣ

Έχοντας υπόψη,

1. Το άρθρο 4 του ν. 1929/91 (ΦΕΚ 19/Α/15.2.1991) και το άρθρο 19 του ν. 2081/92 (ΦΕΚ 154/Α/10.09.92) όπως τροποποιήθηκαν και συμπληρώθηκαν με το άρθρο 14, παραγρ. 6, του ν. 2289/95 (ΦΕΚ 27/Α/8.2.1995) «Αναζήτηση, έρευνα και εκμετάλλευση υδρογονανθράκων και άλλες διατάξεις» και με το άρθρο 16 του ν. 3335/05 (ΦΕΚ 95/Α/20.04.2005) «Έλεγχος της διακίνησης και αποθήκευσης πετρελαιοειδών προϊόντων - Ρύθμισης Θεμάτων Υπουργείου Ανάπτυξης».

2. Το άρθρο 1 του ν. 367/76 «Περί αναγκαστικής απαλλοτριώσεως ακινήτων προς ανεύρεση κλπ. υδρογονανθράκων» (ΦΕΚ 162/Α/1976).

3. Το άρθρο 7 του ν. 1769/88 «Κύρωση της από 9ης Δεκεμβρίου 1987 τροποποιητικής σύμβασης μεταξύ του ΕΛΛΗΝΙΚΟΥ ΔΗΜΟΣΙΟΥ και των Εταιρειών DENISON MINES LIMITED, ... και ΔΗΜΟΣΙΑΣ ΕΠΙΧΕΙΡΗΣΗΣ ΠΕΤΡΕΛΑΙΟΥ - ΕΡΕΥΝΑΣ ΚΑΙ ΕΚΜΕΤΑΛΛΕΥΣΕΩΣ ΥΔΡΟΓΟΝΑΝΘΡΑΚΩΝ Α.Ε. και των παραρτημάτων της 1, 2, 3, και 4 και ρύθμιση ζητημάτων υδρογονανθράκων» (ΦΕΚ 66/Α/7.4.1988).

4. Την υπ' αριθμ. 84611/24.12.2002 Κοινή Απόφαση ΥΠΕΧΩΔΕ - ΥΠ. ΑΝΑΠΤΥΞΗΣ - ΥΠ. ΓΕΩΡΓΙΑΣ περί έγκρισης των Περιβαλλοντικών Όρων για το Έργο: «Αγωγός Μεταφοράς Φυσικού Αερίου Υψηλής Πίεσης "Κομοτηνή - Αλεξανδρούπολη (Άνθεια)"».

5. Την υπ' αριθμ. Δ3/1946/16.02.2004 (ΦΕΚ 380/Β/25.2.2004) απόφαση «Εγκατάσταση και διαδρομή του Αγωγού Φυσικού Αερίου "Κομοτηνή - Αλεξανδρούπολη (Άνθεια)" στο Νομαρχιακό Διαμέρισμα Ροδόπης».

6. Την υπ' αριθμ. Δ15/Φ.19/οικ. 4040/24.02.2006 (ΦΕΚ 249/Β/27.2.2006) απόφαση «Μεταβίβαση αρμοδιοτήτων στους Υφυπουργούς Ανάπτυξης Αν. Νεράντζη και Ι. Παπαθανασίου».

7. Αιτιολογική Έκθεση, αποφασίζουμε:

α) Τροποποιούμε μερικώς την υπ' αριθμ. Δ3/1946/16.2.2004 απόφαση περί εγκατάστασης και διαδρομής του Αγωγού Φυσικού Αερίου «Κομοτηνή - Αλεξανδρούπολη (Άνθεια)» στο Νομαρχιακό Διαμέρισμα Ροδόπης, που δημοσιεύθηκε στην Εφημερίδα της Κυβερνήσεως (ΦΕΚ 380/Β/25.2.2004), και ορίζουμε νέα εγκατάσταση του Αγωγού Φυσικού Αερίου στο Νομαρχιακό Διαμέρισμα Ροδόπης στην περιοχή του Δημοτικού Διαμερίσματος Λοφαρίου του Δήμου Σαππών σε έκταση συνολικού εμβαδού 5.303 τ.μ. από τη θέση Κ7+1440 έως Κ7+1545, όπως αυτή έχει προσδιορισθεί και απεικονίζεται σήμερα με συνεχή γραμμή κόκκινου χρώματος στο συνημμένο στην παρούσα και υπό κλίμακα 1:1.000 Κτηματολογικό Διάγραμμα υπ' αριθμ. 8011-360-00-91-17/Φύλλο 3 από 3/Αναθ. 1/18.10.2006 του Αγρονόμου Τοπογράφου Μηχανικού Λάμπρου Κοτσώνη που συντάχθηκε την 30.10.2006.

β) Κατά τα λοιπά εφαρμόζονται οι διατάξεις της παραγράφου 6 του άρθρου 14 του ν. 2289/95 (ΦΕΚ 27/Α/08.02.95) «Αναζήτηση, έρευνα και εκμετάλλευση υδρογονανθράκων και άλλες διατάξεις».

γ) Από τη δημοσίευση της παρούσας απόφασης εγκατάστασης του παραπάνω αγωγού μπορεί να αρχίσει η ελεύθερη εκτέλεση του έργου και οποιαδήποτε εκκρεμοδικία δεν την αναστέλλει.

δ) Η ισχύς της απόφασης αυτής αρχίζει από τη δημοσίευσή της στην Εφημερίδα της Κυβερνήσεως.

Η απόφαση αυτή να δημοσιευθεί στην Εφημερίδα της Κυβερνήσεως.

Αθήνα, 20 Δεκεμβρίου 2006

Ο ΥΦΥΠΟΥΡΓΟΣ

ΑΝΑΣΤΑΣΙΟΣ ΝΕΡΑΝΤΖΗΣ

ΑΓΩΓΟΣ ΦΥΣΙΚΟΥ ΑΕΡΙΟΥ

ΚΟΜΟΤΗΝΗ - ΑΛΕΞΑΝΔΡΟΥΠΟΛΗ (ΑΝΘΕΙΑ)

ΑΛΛΑΓΗ ΖΩΝΗΣ ΕΡΓΑΣΙΑΣ ΑΠΟ Κ7 1440 + ΕΩΣ Κ7 + 1545

ΚΤΗΜΑΤΟΛΟΓΙΚΟΣ ΠΙΝΑΚΑΣ ΑΠΑΛΛΟΤΡΙΩΣΗΣ ΧΩΡΙΣ ΤΙΜΕΣ

ΔΗΜΟΤΙΚΟ ΔΙΑΜΕΡΙΣΜΑ : ΛΟΦΑΡΙΟΥ (020)

ΔΗΜΟΣ : ΣΑΠΠΩΝ

ΝΟΜΟΣ : ΡΟΔΟΠΗΣ (42)

ΑΓΩΓΟΣ ΦΥΣΙΚΟΥ ΑΕΡΙΟΥ ΤΜΗΜΑ ΚΟΜΟΤΗΝΗ-ΑΛΕΞΑΝΔΡΟΥΠΟΛΗ
ΤΜΗΜΑ 1

ΝΟΜΟΣ:ΡΟΔΟΠΗΣ 42
ΔΗΜΟΣ:ΣΑΠΩΝ
ΔΗΜΟΤΙΚΟ ΔΙΑΜΕΡΙΣΜΑ : ΛΟΦΑΡΙΟΥ 020

ΚΤΗΜΑΤΟΛΟΓΙΚΟΣ ΠΙΝΑΚΑΣ ΑΠΑΛΛΟΤΡΙΩΣΗΣ 26μ.(ΑΡΙΘΜΗΤΙΚΟΣ)
Χωρίς τιμές

ΚΩΔΙΚΟΣ	ΦΕΡΟΜΕΝΟΙ ΙΔΙΟΚΤΗΤΕΣ					ΑΠΟΖΗΜΙΟΥΜΕΝΗ ΕΚΤΑΣΗ ΔΟΥΛΕΙΑΣ (Α)					ΕΠΙΚΕΙΜΕΝΑ ΖΩΝΗΣ ΔΟΥΛΕΙΑΣ (Α)													ΠΑΡΑΤΗΡΗΣΕΙΣ
											ΚΑΛΛΙΕΡΓΕΙΑ								ΔΕΝΔΡΑ ΚΑΙ ΦΥΤΑ					
	ΕΠΩΝΥΜΟ	ΟΝΟΜΑ	ΠΑΤΡΩΝΥΜΟ ή ΟΝΟΜΑ ΣΥΖΥΓΟΥ	ΤΟΠΟΣ ΔΙΑΜΟΝΗΣ (ΠΟΛΗ - ΧΩΡΙΟ)	ΖΩΝΗ 8Μ (4+4)	ΠΟΣΟΣΤΟ ΣΥΝ/ΣΙΑΣ %	ΑΡΙΘΜΟΣ ΑΓΡ/ΧΙΟΥ *	ΖΩΝΗ ΔΟΥΛΕΙΑΣ (Α) Μ2	ΤΙΜΗ ΜΟΝΑΔΑΣ EURO/M2	ΑΞΙΑ EURO	ΕΙΔΟΣ (1)	ΕΠΙΦΑΝΕΙΑ	ΤΙΜΗ ΜΟΝΑΔΑΣ Ευρω	ΑΞΙΑ Ευρω	ΚΑΤΑΣΚΕΥΕΣ (2)	ΟΓΚΟΣ (Μ3), ΕΠΙΦΑΝ.(Μ2), ΜΗΚΟΣ (Μ), ΤΕΜΑΧΙΑ	ΤΙΜΗ ΜΟΝΑΔΑΣ EURO/M2	ΑΞΙΑ Ευρω	ΕΙΔΟΣ (3)	ΤΕΜΑΧΙΑ	ΤΙΜΗ ΜΟΝΑΔΑΣ Ε/Τεμ.	ΑΞΙΑ Ευρω	ΣΥΝΟΛΙΚΗ ΑΠΟΖΗΜΙΩΣΗ	* Οι αριθμοί αγροτεμαχίων αναφέρονται στην κτηματογράφηση του 1976-1977
420200055	ΤΣΑΛΙΚΙΔΗΣ	ΓΕΩΡΓΙΟΣ	ΝΙΚΟΛΑΟΣ	ΛΟΦΑΡΙΟ	462	100	624	1 409			Σιτηρά	1 409												
420200056	ΧΑΛΗΛ	ΝΕΤΖΙΑΤΙΝ	ΜΕΜΕΤ	ΛΟΦΑΡΙΟ	138	100		994			Σιτηρά	994												
[illegible]20200057	ΑΓΟΡΑΚΗΣ	ΔΗΜΗΤΡΙΟΣ	ΚΩΝ/ΝΟΣ	ΛΟΦΑΡΙΟ	0	100		424			Σιτηρά	424												
420200058	ΧΑΛΗΛ	ΜΕΤΖΑΤΙΝ	ΜΕΜΕΤ	ΛΟΦΑΡΙΟ	711	100	625	2 476			Σιτηρά	2 476												
	ΣΥΝΟΛΑ				1 311			5 303				5 303												

Αριθ. Αδείας Δ3/24130
ΥΠΟΥΡΓΕΙΟ ΑΝΑΠΤΥΞΗΣ
ΔΙΕΥΘΥΝΣΗ ΕΓΚΑΤΑΣΤΑΣΕΩΝ ΠΕΤΡΕΛΑΙΟΕΙΔΩΝ
ΕΘΕΩΡΗΘΗ
ΑΘΗΝΑ, 20/12/2006
Ο Διευθυντής



Λ. ΛΟΪΖΟΥ

ο Συντάξας Μηχανικός
Αθήνα 30 ΟΚΤ. 2...

ΛΑΜΠΡΟΣ Κ. ΚΟΤΣΩΝΗΣ
ΔΙΠΛ. ΑΓΡ/ΜΟΣ - ΤΟΠ/ΦΟΣ - ΜΗΧ/ΚΟΣ
ΕΘΝΙΚΟΥ ΜΕΤΣΟΒΙΟΥ ΠΟΛΥΤΕΧΝΕΙΟΥ
ΜΕΛΟΣ Τ.Ε.Ε. - ΑΡΙΘ. ΜΗΤΡΩΟΥ 37500
ΒΑΣΙΛΗΣ 4 ΑΘΗΝΑ 11651 - ΤΗΛ: 34.68.167
Α.Φ.Μ. 029501637 - ΔΟΥ: Ε' ΑΘΗΝΩΝ

(1) ΧΕΡΣΟ, ΔΑΣΟΣ, ΕΙΔΟΣ ΚΑΛΛΙΕΡΓΕΙΑΣ (ΠΡΟΒΛΕΨΗ) (2) ΚΤΙΣΜΑΤΑ, ΦΡΕΑΤΑ, ΠΕΡΙΦΡΑΞΕΙΣ κ.λ.π. (3) ΜΙΚΡΑ Α, ΜΕΣΑΙΑ Β, ΜΕΓΑΛΑ Γ


ΑΓΩΓΟΣ ΦΥΣΙΚΟΥ ΑΕΡΙΟΥ ΤΜΗΜΑ ΚΟΜΟΤΗΝΗ-ΑΛΕΞΑΝΔΡΟΥΠΟΛΗ
ΤΜΗΜΑ 1

ΝΟΜΟΣ:ΡΟΔΟΠΗΣ 42

ΚΤΗΜΑΤΟΛΟΓΙΚΟΣ ΠΙΝΑΚΑΣ ΑΠΑΛΛΟΤΡΙΩΣΗΣ 26μ.(ΑΡΙΘΜΗΤΙΚΟΣ)
Χωρίς τιμές

ΔΗΜΟΣ ΜΑΡΩΝΕΙΑΣ :																						
ΔΗΜΟΤΙΚΟ ΔΙΑΜΕΡΙΣΜΑ ΑΜΑΡΑΝΤΩΝ			52 853			169 844				169 844												
ΣΥΝΟΛΟ ΔΗΜΟΥ ΜΑΡΩΝΕΙΑΣ			52 853			169 844				169 844												
ΔΗΜΟΣ ΣΑΠΠΩΝ :																						
ΔΗΜΟΤΙΚΟ ΔΙΑΜΕΡΙΣΜΑ ΑΡΙΣΒΗΣ			7 011			22 869				22 869												
ΔΗΜΟΤΙΚΟ ΔΙΑΜΕΡΙΣΜΑ ΛΟΦΑΡΙΟΥ			38 510			126 235				126 235												
ΔΗΜΟΤΙΚΟ ΔΙΑΜΕΡΙΣΜΑ ΣΑΠΠΩΝ			53 796			176 004				176 004												
ΣΥΝΟΛΟ ΔΗΜΟΥ ΣΑΠΠΩΝ			99 317			325 108				325 108												
ΣΥΝΟΛΑ ΝΟΜΟΥ ΡΟΔΟΠΗΣ			152 170			494 952				494 952												

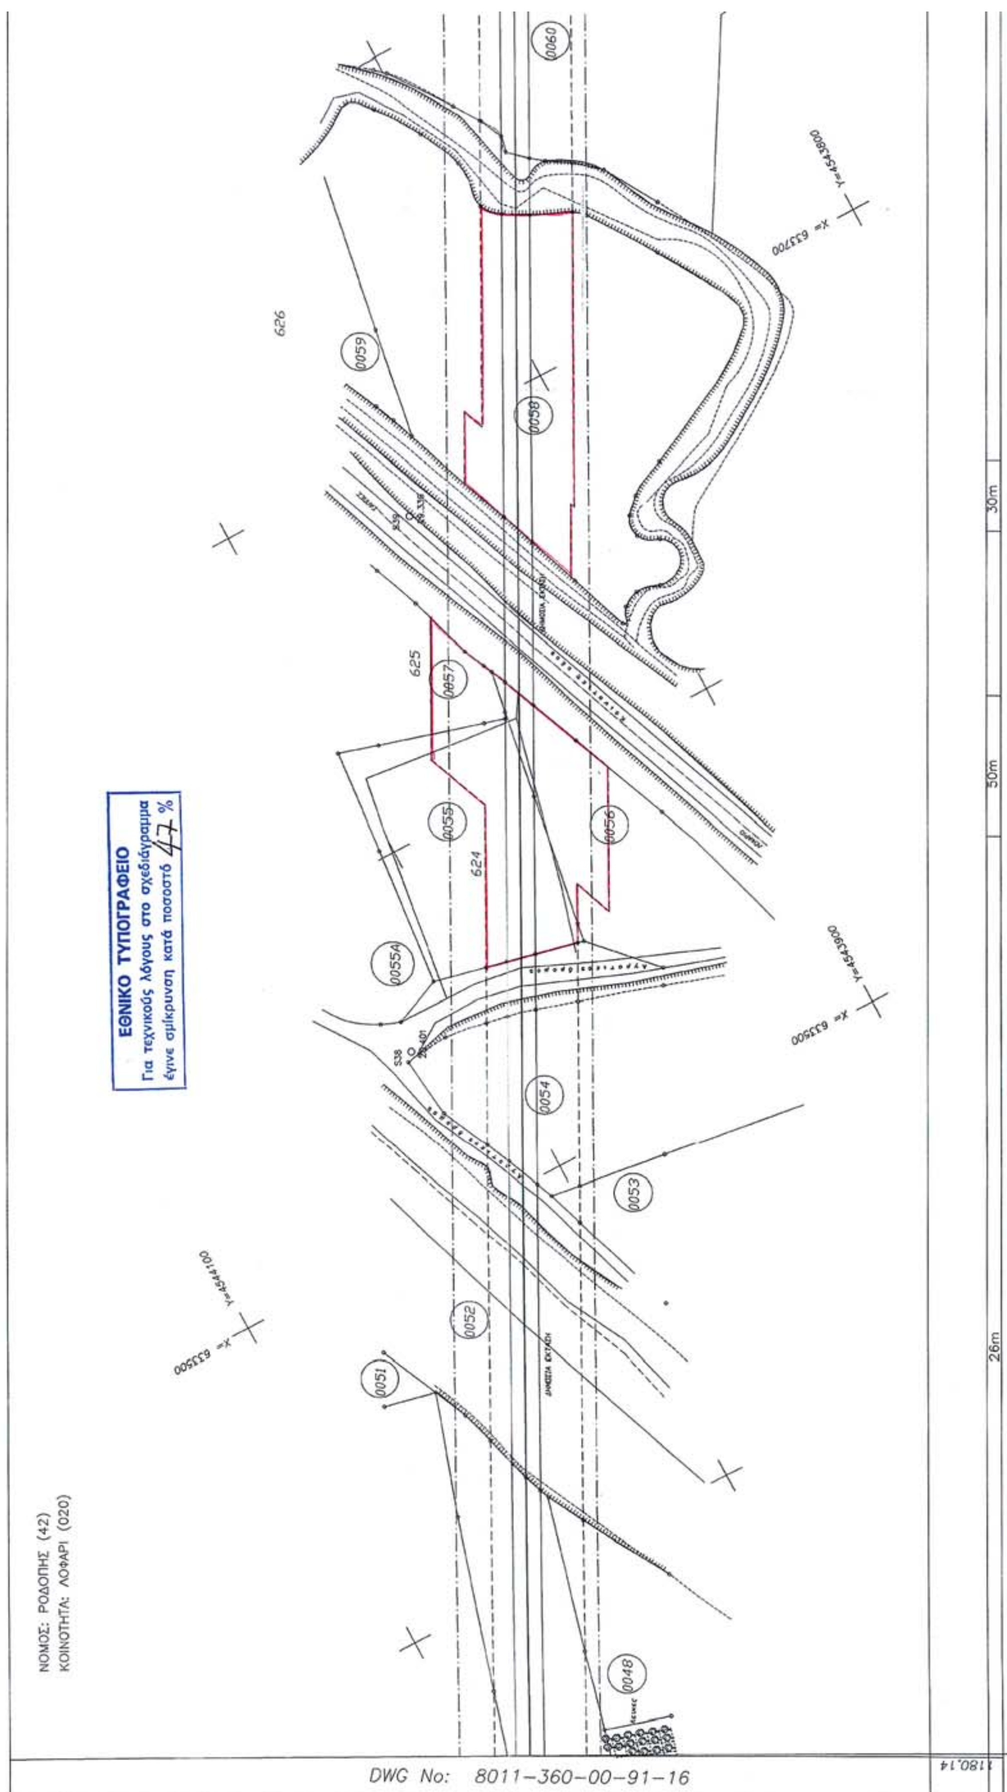


ΕΘΝΙΚΟ ΤΥΠΟΓΡΑΦΕΙΟ
Για τεχνικούς λόγους στο σχεδιάγραμμα
έγινε σμίκρυνση κατά ποσοστό 47 %
ΝΟΜΟΣ: ΡΟΔΟΠΗΣ (42)
ΚΟΙΝΟΤΗΤΑ: ΛΟΦΑΡΙ (020)
DWG No: 8011-360-00-91-16
0060
0059
0058
0057
0056
0055
0055A
0054
0053
0052
0051
0048
626
625
624
ΔΗΜΟΣΙΑ ΕΚΤΑΣΗ
X= 633700
Y=4543800
X= 633500
Y=4543900
Y=4544100
30m
50m
26m

X=633900
Y=4543900
0063
0061
0062
645
S40
25.896
1780,14

DWG No: 8011-360-00-91-18

16m 4m 4m 16m
8m
40m

ΑΝΑΦΟΡΑ — ΥΠΟΜΝΗΜΑ ΚΤΗΜΑΤΟΛΟΓΙΚΩΝ ΔΙΑΓΡΑΜΜΑΤΩΝ

D.1. 115002

ΟΡΙΑ ΙΔΙΟΚΤΗΣΙΩΝ

ΑΓΩΓΟΣ ΜΕΤΑΦΟΡΑΣ

0001 — ΚΤΗΜΑΤΟΛΟΓΙΚΟΣ ΑΡΙΘΜΟΣ

327 — ΑΡΙΘΜΟΣ ΔΙΑΝΟΜΗΣ Τ.Γ.

ΖΩΝΗ ΔΟΥΛΕΙΑΣ

ΖΩΝΗ ΠΡΟΣΤΑΣΙΑΣ 40μ

ΧΩΡΟΣ ΑΠΟΘΗΚΕΥΣΗΣ ΑΓΩΓΟΥ

ΣΤΑΘΜΟΙ MR & LV

ΕΛΙΑ

ΟΠΩΡΟΦΟΡΟ

ΑΛΛΟ ΔΕΝΔΡΟ

ΑΠΟΣΤΑΣΕΙΣ (μ)

ΠΛΑΤΟΣ ΖΩΝΗΣ ΕΡΓΑΣΙΑΣ

REFERENCE DRAWINGS / ΣΧΕΤΙΚΑ ΣΧΕΔΙΑ

1:50.000	8010-360-00-94-02
1:5.000	8010-360-00-93-04

• Συντάξας Μηχανικός
Αθήνα 30 ΟΚΤ. 2006

ΛΑΜΠΡΟΣ Κ. ΚΟΤΣΩΝΗΣ
ΔΙΠΛ. ΑΓΡ/ΜΟΣ - ΤΟΠ/ΦΟΣ - ΜΗΧ/ΚΟΣ
ΕΘΝΙΚΟΥ ΜΕΤΣΟΒΙΟΥ ΠΟΛΥΤΕΧΝΕΙΟΥ
ΜΕΛΟΣ Τ.Ε.Ε. - ΑΡΙΘ. ΜΗΤΡΩΟΥ 37500
ΒΑΣΙΛΗΣ 4 ΑΘΗΝΑ 118 51 - ΤΗΛ: 34.68.167
Α.Φ.Μ. 029501537 - ΔΟΥ: Ε' ΑΘΗΝΩΝ

Α. αρ. Αδείας Δ3/24130
ΥΠΟΥΡΓΕΙΟ ΑΝΑΠΤΥΞΗΣ
ΔΙΕΥΘΥΝΣΗ ΕΓΚΑΤΑΣΤΑΣΕΩΝ ΠΕΤΡΕΛΑΙΟΕΙΔΩΝ
ΕΘΕΩΡΗΘΗ
ΑΘΗΝΑ, 20/12/2006
Ο Διευθυντής

Λ. ΛΟΪΖΟΥ

ΔΙΟΡΘ. REV.	ΗΜΕΡΟΜ. DATE	ΠΕΡΙΓΡΑΦΗ DESCRIPTION	ΣΧΕΔΙΑΣΤΗΚΕ DRAWN	ΕΛΕΓΧΘΗ CHECKED	ΕΓΚΡΙΘΗΚΕ APPROVED
1	18.10.06	CHANGE OF ROW / ΑΛΛΑΓΗ ΖΩΝΗΣ	Κ.Ι.Κ.	Χ.Ε.Ν.	Η.Γ.Γ.
0	21.10.02	FIRST ISSUE / ΠΡΩΤΗ ΕΚΔΟΣΗ	Χ.Ι.Π.	Χ.Ε.Ν.	Α.Κ.Κ.

ASPROFOS

THIS DWG IS PROPERTY OF ASPROFOS AND IS LENT WITHOUT CONSIDERATION OTHER THAN THE BORROWER'S AGREEMENT THAT IT SHALL NOT BE REPRODUCED, COPIED, LENT OR DISPOSED OF DIRECTLY OR INDIRECTLY, NOT USED FOR ANY PURPOSE OTHER THAN THAT FOR WHICH IT IS SPECIFICALLY FURNISHED. THE APPARATUS SHOWN IN THE DWG IS COVERED BY PATENTS.
ΤΟ ΣΧΕΔΙΟ ΑΥΤΟ ΕΙΝΑΙ ΠΝΕΥΜΑΤΙΚΗ ΙΔΙΟΚΤΗΣΙΑ ΤΗΣ ASPROFOS S.A. ΚΑΙ ΑΠΑΓΟΡΕΥΕΤΑΙ Η ΑΝΑΠΑΡΑΓΩΓΗ, ΑΝΤΙΓΡΑΦΗ ΚΑΙ Η ΜΕ ΟΠΟΙΟΝΔΗΠΟΤΕ ΤΡΟΠΟ ΧΡΗΣΙΜΟΠΟΙΗΣΗ ΤΟΥ ΕΚΤΟΣ ΑΠΟ ΤΟΝ ΣΚΟΠΟ ΓΙΑ ΤΟΝ ΟΠΟΙΟ ΕΚΔΟΘΗΚΕ.

ΕΓΚΡΙΘΗΚΕ ΓΙΑ ΚΑΤΑΣΚΕΥΗ / APPROVED FOR CONSTRUCTION
ΔΙΟΡΘΩΣΗ DWG REV. ____ ΗΜΕΡΟΜ. DATE ____
ΥΠΟΓΡΑΦΗ SIGNATURE ____ ΔΙΕΥΘ. ΕΡΓΟΥ/PROJ.MANAGER

ΥΠΕΡΓΟΛΑΒΟΣ/F-A/F SUBCONTRACTOR
ΜΑΚΕΔΟΝΙΚΗ ΕΤΑΙΡΙΑ ΤΕΧΝΙΚΩΝ ΜΕΛΕΤΩΝ

ΑΡ.ΕΝΤΟΛΗΣ: ORDER No:
ΠΡΟΜΗΘΕΥΤΗΣ: SUPPLIER:
ΑΡ.ΣΥΜΒΟΛΑΙΟΥ: CONTRACT No: AF-11-8011
ΠΛΑΙΣΙΟ ΜΙΚΡΟΦΙΛΜ: FRAME No:
ΑΝΤΙΚΑΤΑΣΤΑΘΗΚΕ ΑΠΟ: SUPERSEDED BY:
ΑΝΤΙΚΑΘΙΣΤΑ ΤΟ: SUPERSEDES THE:

ΠΕΛΑΤΗΣ-CLIENT
ΔΕΠΑ
PUBLIC GAS CORPORATION (D.EP.A.)

ΤΙΤΛΟΣ-TITLE
ΑΓΩΓΟΣ ΦΥΣΙΚΟΥ ΑΕΡΙΟΥ ΚΟΜΟΤΗΝΗ – ΑΛΕΞΑΝΔΡΟΥΠΟΛΗ/ΤΜΗΜΑ 1
KOMOTINI – ALEXANDROUPOLIS N.G. PIPELINE BRANCH/SECTION 1
ΚΤΗΜΑΤΟΛΟΓΙΚΟ ΔΙΑΓΡΑΜΜΑ
ΑΠΟ K7+1180,14 ΕΩΣ K7+1780,14 / FROM K7+1180,14 TO K7+1780,14

ΚΛΙΜΑΚΑ – SCALE	ΑΡ. ΣΧ. ΑΦ: AF.DWG No:	ΑΝΑΘΕΩΡΗΣΗ REVISION	ΦΥΛΛΟ SHEET
1: 1000	8011-360-00-91-17	1	3 of 3
ΚΩΔ. Η/Υ – PC CODE	ΑΡ. ΣΧ. ΠΕΛΑΤΗ: CLIENT DWG No:	ΑΝΑΘΕΩΡΗΣΗ REVISION	ΦΥΛΛΟ SHEET

ΑΠΟ ΤΟ ΕΘΝΙΚΟ ΤΥΠΟΓΡΑΦΕΙΟ
ΚΑΠΟΔΙΣΤΡΙΟΥ 34 * ΑΘΗΝΑ 104 32 * ΤΗΛ. 210 52 79 000 * FAX 210 52 21 004
ΗΛΕΚΤΡΟΝΙΚΗ ΔΙΕΥΘΥΝΣΗ: http://www.et.gr – e-mail: webmaster@et.gr